

ФИЛИАЛ ФЕДЕРАЛЬНОГО ГОСУДАРСТВЕННОГО БЮДЖЕТНОГО УЧРЕЖДЕНИЯ "ФЕДЕРАЛЬНАЯ КАДАСТРОВАЯ ПАЛАТА ФЕДЕРАЛЬНОЙ СЛУЖБЫ ГОСУДАРСТВЕННОЙ РЕГИСТРАЦИИ, КАДАСТРА И КАРТОГРАФИИ" ПО САНКТ-ПЕТЕРБУРГУ

(полное наименование органа регистрации прав)

Раздел 1

Выписка из Единого государственного реестра недвижимости об основных характеристиках и зарегистрированных правах на объект недвижимости

На основании запроса от 19.11.2018 г., поступившего на рассмотрение 19.11.2018 г., сообщаем, что согласно записям Единого государственного реестра недвижимости:

Помещение			
(вид объекта недвижимости)			
Лист №	Раздела 1	Всего листов раздела 1:	Всего разделов:
20.11.2018	№ 78/001/013/2018-155929		Всего листов выписки:
Кадастровый номер:		78:40:0008341:25397	

Номер кадастрового квартала:	78:40:0008341
Дата присвоения кадастрового номера:	08.08.2016
Ранее присвоенный государственный учетный номер:	данные отсутствуют
Адрес:	г.Санкт-Петербург, проспект Героев, дом 23, литера А, помещение 23-Н
Площадь, м²:	57,4
Наименование:	Нежилое помещение
Назначение:	Нежилое помещение
Номер этажа, на котором расположено помещение, машино-место:	Техническое подполье № Техническое подполье
Вид жилого помещения:	данные отсутствуют
Кадастровая стоимость (руб.):	4746834.20
Кадастровые номера иных объектов недвижимости, в пределах которых расположен объект недвижимости:	78:40:0008341:25068
Виды разрешенного использования:	данные отсутствуют
Сведения об отнесении жилого помещения к определенному виду жилых помещений специализированного жилищного фонда, к жилым помещениям наемного дома социального использования или наемного дома коммерческого использования:	данные отсутствуют
Статус записи об объекте недвижимости:	Сведения об объекте недвижимости имеют статус "актуальные"
Особые отметки:	данные отсутствуют
Получатель выписки:	Телегина Елена, уполномоченное лицо от имени представляемого: Администрация Красносельского района Санкт-Петербурга
ВЕДУЩИЙ ИНЖЕНЕР	Каюмова Т.Р.
(полное наименование должности)	(инициалы, фамилия)



ИНЖЕНЕР 1 КАТЕГОРИИ
МЕЖРАЙОННОГО ОТДЕЛА

СЕРКИЗЮК О.В.

Помещение		(вид объекта недвижимости)	
Лист № <u>2</u>	Раздела <u>2</u>	Всего листов раздела <u>2</u> :	Всего разделов: _____
20.11.2018 № 78/001/013/2018-155929		Всего листов выписки: _____	
Кадастровый номер:		78:40:0008341:25397	

1. Правообладатель (правообладатели):	1.1. Санкт-Петербург
2. Вид, номер и дата государственной регистрации права:	2.1. Собственность, № 78:40:0008341:25397-78/035/2018-3 от 01.11.2018
3. Документ-основания:	3.1. сведения не предоставляются
Ограничение прав и обременение объекта недвижимости:	
вид:	Ипотека
дата государственной регистрации:	01.11.2018
номер государственной регистрации:	78:40:0008341:25397-78/035/2018-5
4. срок, на который установлено ограничение прав и обременение объекта недвижимости:	до полной оплаты
4.1.1. лицо, в пользу которого установлено ограничение прав и обременение объекта недвижимости:	Общество с ограниченной ответственностью "Дудергофский проект", ИНН: 7811387979, ОГРН: 1077847647613
основание государственной регистрации:	Государственный контракт Санкт-Петербурга от 23.12.2017 №213
1. Правообладатель (правообладатели):	1.2. Государственное бюджетное дошкольное образовательное учреждение детский сад №90 Красносельского района Санкт-Петербурга, ИНН: 7807159306, ОГРН: 1177847069179
2. Вид, номер и дата государственной регистрации права:	2.2. Оперативное управление, № 78:40:0008341:25397-78/035/2018-4 от 01.11.2018
3. Документ-основания:	3.2. сведения не предоставляются
4. Ограничение прав и обременение объекта недвижимости:	не зарегистрировано
5. Сведения о наличии решения об изъятии объекта недвижимости для государственных и муниципальных нужд:	данные отсутствуют
6. Сведения об осуществлении государственной регистрации прав без необходимого в силу закона согласия третьего лица, органа:	данные отсутствуют

ВЕДУЩИЙ ИНЖЕНЕР	Каимова Т.Р.
(полное наименование должности)	(инициалы, фамилия)


ИНЖЕНЕР I КАТЕГОРИИ
МЕЖРАЙОННОГО ОТДЕЛА



СЕРКИЗОВ О.В.

Помещение				(вид объекта недвижимости)
Лист №	Раздела 5	Всего листов раздела 5:	Всего разделов:	Всего листов выписки:
20.11.2018	№ 78/001/013/2018-155929			
Кадастровый номер:			78:40:0008341:25397	

Номер этажа (этажей): Техническое подполье № Техническое подполье

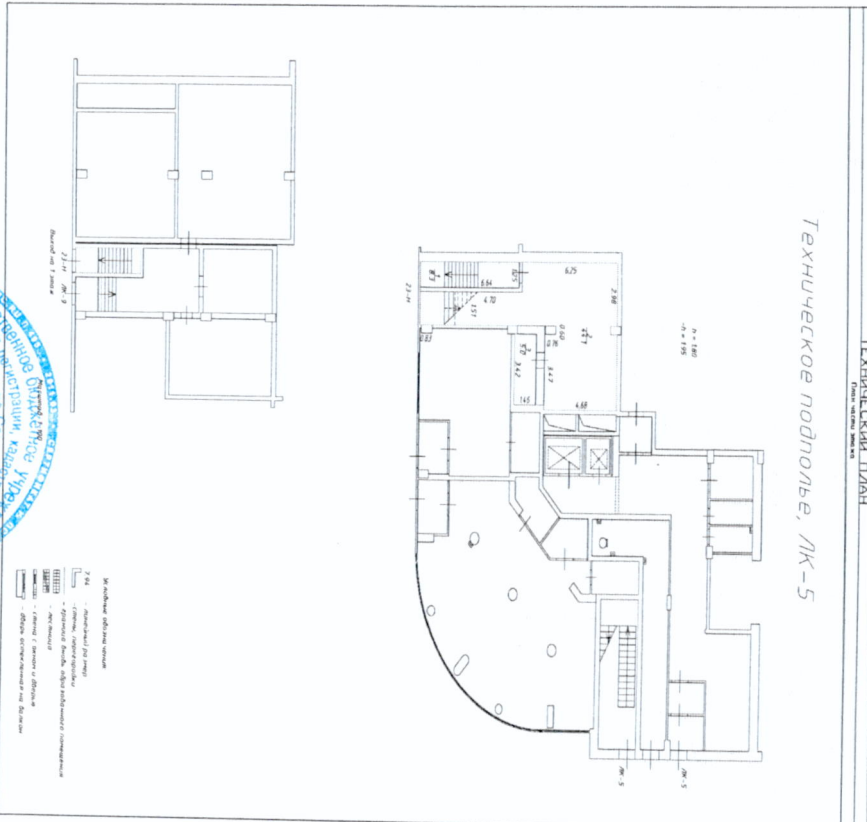Технический план	
План этажа, машино-места	
Техническое подполье, МК-5	
	
Масштаб 1: 100	

ВЕДУЩИЙ ИНЖЕНЕР	Каюмова Т.Р.
(полное наименование должности)	(инициалы, фамилия)


ИНЖЕНЕР I КАТЕГОРИИ
МЕЖРАЙОННОГО ОТДЕЛА

СЕРКИЗОВ О.В.



Помещение			
(вид объекта недвижимости)			
Лист №	Раздела 5	Всего листов раздела 5:	Всего разделов:
20.11.2018	№ 78/001/013/2018-155929		Всего листов выписки:
Кадастровый номер:		78:40:0008341:25397	

Номер этажа (этажей): Техническое подполье № Техническое подполье

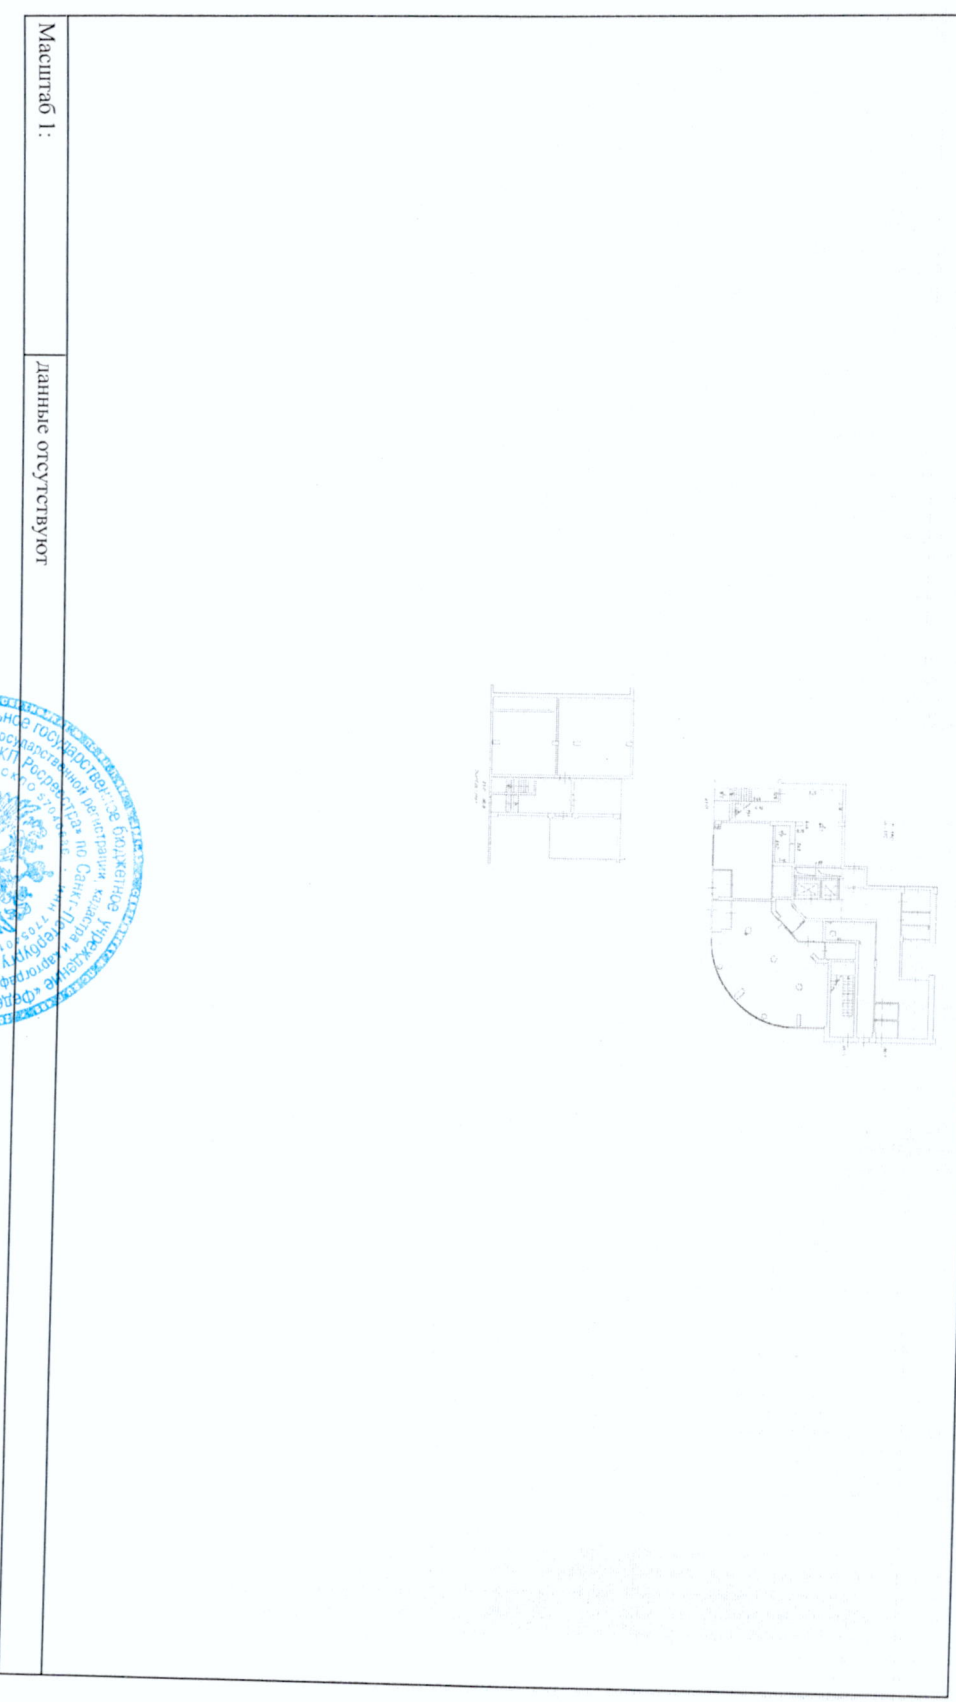

Масштаб 1:	данные отсутствуют
ВЕДУЩИЙ ИНЖЕНЕР	
(полное наименование должности)	
Каимова Т.Р.	
(инициалы, фамилия)	

ИНЖЕНЕР I КАТЕГОРИИ
МЕЖРАЙОННОГО ОТДЕЛА



СЕРКИЗОВ О.В.

ФИЛИАЛ ФЕДЕРАЛЬНОГО ГОСУДАРСТВЕННОГО БЮДЖЕТНОГО УЧРЕЖДЕНИЯ "ФЕДЕРАЛЬНАЯ КАДАСТРОВАЯ ПАЛАТА ФЕДЕРАЛЬНОЙ СЛУЖБЫ ГОСУДАРСТВЕННОЙ РЕГИСТРАЦИИ, КАДАСТРА И КАРТОГРАФИИ" ПО САНКТ-ПЕТЕРБУРГУ

(полное наименование органа регистрации прав)

Выписка из Единого государственного реестра недвижимости об основных характеристиках и зарегистрированных правах на объект недвижимости

На основании запроса от 19.11.2018 г., поступившего на рассмотрение 19.11.2018 г., сообщаем, что согласно записям Единого государственного реестра недвижимости:

Помещение

(вид объекта недвижимости)			
Лист №	Раздела 1	Всего листов раздела 1:	Всего разделов:
20.11.2018	№ 78/001/013/2018-155924		
Кадастровый номер:	78:40:0008341:25401		

Номер кадастрового квартала:	78:40:0008341
Дата присвоения кадастрового номера:	08.08.2016
Ранее присвоенный государственный учетный номер:	данные отсутствуют
Адрес:	198328 Санкт-Петербург, пр-кт Героев, д 23, литера А, пом 27-Н
Площадь, м²:	1655.9
Наименование:	Нежилое помещение
Назначение:	Нежилое помещение
Номер этажа, на котором расположено помещение, машино-место:	Этаж № 1, Этаж № 2
Вид жилого помещения:	данные отсутствуют
Кадастровая стоимость (руб.):	136938724.01
Кадастровые номера иных объектов недвижимости, в пределах которых расположен объект недвижимости:	78:40:0008341:25068
Виды разрешенного использования:	данные отсутствуют
Сведения об отнесении жилого помещения к определенному виду жилых помещений специализированного жилищного фонда, к жилым помещениям наемного дома социального использования или наемного дома коммерческого использования:	данные отсутствуют
Статус записи об объекте недвижимости:	Сведения об объекте недвижимости имеют статус "актуальные"
Особые отметки:	К помещению 27-Н (индивидуальное наименование «Детский сад» в соответствии с Разрешением на ввод объекта в эксплуатацию № 78-08-11-2016 от 31.05.2016г.) относится терраса площадью 1794,4 кв.м., расположенная в уровне 2 этажа на эксплуатируемой кровле встроено-отдельного выхода на террасу осуществляется из помещения 27-Н неопределенно с отметки 2 этажа
Получатель выписки:	Государственная Елена, уполномоченное лицо от имени представляемого: Администрация Красносельского района Санкт-Петербурга

ВЕДУЩИЙ ИНЖЕНЕР

ИНЖЕНЕР 1 КАТЕГОРИИ
МЕЖРАЙОННОГО ОТДЕЛА



Каимова Т.Р.

(подпись, фамилия)

СЕРКИЗОВ О.В.

Помещение		(вид объекта недвижимости)	
Лист № <u>2</u>	Раздела <u>2</u>	Всего листов раздела <u>2</u> :	Всего разделов: <u> </u>
20.11.2018 № 78/001/013/2018-155924		Всего листов выписки: <u> </u>	
Кадастровый номер:		78:40:0008341:25401	

1. Правообладатель (правообладатели):	1.1. Санкт-Петербург
2. Вид, номер и дата государственной регистрации права:	2.1. Собственность, № 78:40:0008341:25401-78/035/2018-3 от 01.11.2018
3. Документы-основания:	3.1. сведения не предоставляются
Ограничение прав и обременение объекта недвижимости:	
вид:	Ипотека
дата государственной регистрации:	01.11.2018
номер государственной регистрации:	78:40:0008341:25401-78/035/2018-5
4. срок, на который установлено ограничение прав и обременение объекта недвижимости:	до полной оплаты
4.1.1. лицо, в пользу которого установлено ограничение прав и обременение объекта недвижимости:	Общество с ограниченной ответственностью "Дудергофский проект", ИНН: 7811387979, ОГРН: 1077847647613
основание государственной регистрации:	Государственный контракт Санкт-Петербурга от 23.12.2017 №213
1. Правообладатель (правообладатели):	1.2. Государственное бюджетное дошкольное образовательное учреждение детский сад №90 Красносельского района Санкт-Петербурга, ИНН: 7807159306, ОГРН: 1177847069179
2. Вид, номер и дата государственной регистрации права:	2.2. Оперативное управление, № 78:40:0008341:25401-78/035/2018-4 от 01.11.2018
3. Документы-основания:	3.2. сведения не предоставляются
4. Ограничение прав и обременение объекта недвижимости:	не зарегистрировано
5. Сведения о наличии решения об изъятии объекта недвижимости для государственных и муниципальных нужд:	данные отсутствуют
6. Сведения об осуществлении государственной регистрации прав без необходимого в силу закона согласия третьего лица, органа:	данные отсутствуют

ВЕДУЩИЙ ИНЖЕНЕР	(подпись)	Каюмова Т.Р.	(инициалы, фамилия)
-----------------	-----------	--------------	---------------------


ИНЖЕНЕР I КАТЕГОРИИ
МЕЖРАЙОННОГО ОТДЕЛА



СЕРКИЗОВ О.В.

Помещение	(наименование недвижимости)		
Лист № 5	Всего листов раздела 5:	Всего разделов:	Всего листов выписки:
20.11.2018 № 78/001/013/2018-155924			
Кадастровый номер:	78:40:0008341:25401		

Номер этажа (этажей): Этаж № 1

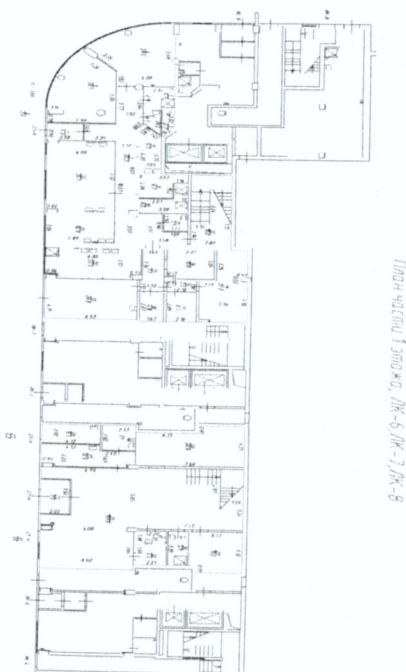

Масштаб 1:


200

ВЕДУЩИЙ ИНЖЕНЕР	Каимова Т.Р.
(подпись, наименование должности)	(инициалы, фамилия)
ИНЖЕНЕР I КАТЕГОРИИ МЕЖРАЙОННОГО ОТДЕЛА	
СЕРКИЗОВ О.В.	



Помещение			
(наименование помещения)			
Лист № <u>Раздела 5</u>	Всего листов раздела <u>5</u> :		Всего разделов: _____
20.11.2018 № 78/001/013/2018-155924	Всего листов выписки: _____		
Катастровый номер:		78:40:0008341:25401	

Номер этажа (этажей): Этаж № 2

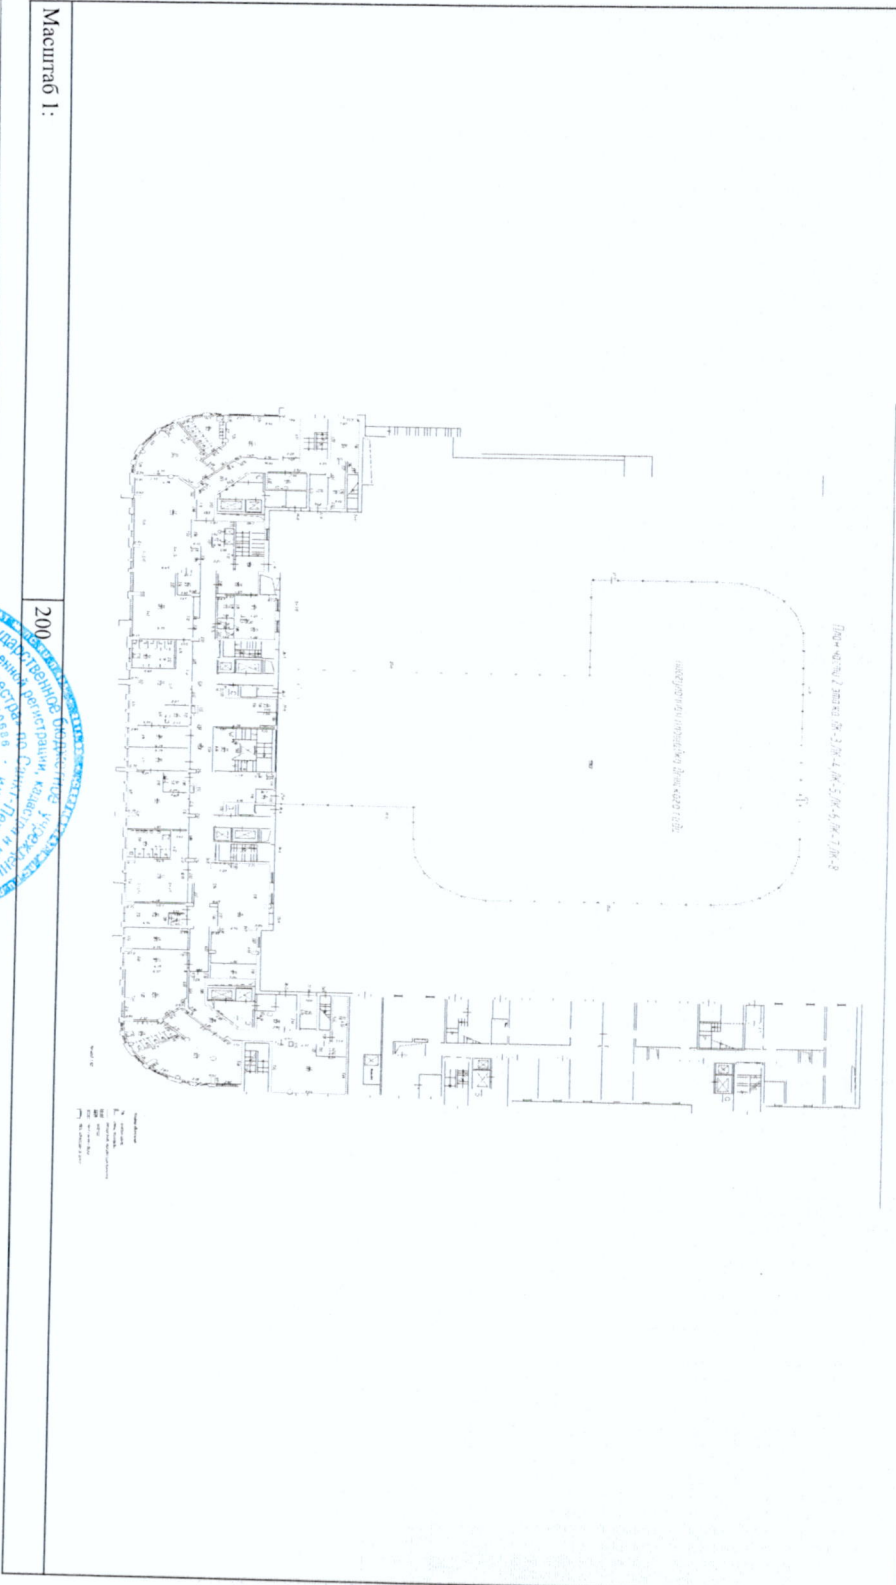

ИНЖЕНЕР I КАТЕГОРИИ
МЕЖРАЙОННОГО ОТДЕЛА



СЕРКИЗУК О.В.

Каюмова Т.Р.

(инициалы, фамилия)

ФИЛИАЛ ФЕДЕРАЛЬНОГО ГОСУДАРСТВЕННОГО БЮДЖЕТНОГО УЧРЕЖДЕНИЯ "ФЕДЕРАЛЬНАЯ КАДАСТРОВАЯ ПАЛАТА ФЕДЕРАЛЬНОЙ СЛУЖБЫ ГОСУДАРСТВЕННОЙ РЕГИСТРАЦИИ, КАДАСТРА И КАРТОГРАФИИ" ПО САНКТ-ПЕТЕРБУРГУ

(полное наименование органа регистрации прав)

Выписка из Единого государственного реестра недвижимости об основных характеристиках и зарегистрированных правах на объект недвижимости

Сведения об основных характеристиках объекта недвижимости

Раздел 1

На основании запроса от 19.11.2018 г., поступившего на рассмотрение 19.11.2018 г., сообщаем, что согласно записям Единого государственного реестра недвижимости:

Помещение			
(вид объекта недвижимости)			
Лист №	Раздела 1	Всего листов раздела 1:	Всего разделов:
20.11.2018	№ 78/001/013/2018-155933		
Кадастровый номер:		78:40:0008341:24484	
Номер кадастрового квартала:		78:40:0008341	
Дата присвоения кадастрового номера:		28.06.2016	
Ранее присвоенный государственный учетный номер:		данные отсутствуют	
Адрес:		г.Санкт-Петербург, проспект Героев, дом 25, корпус 1, помещение 56-Н	
Площадь, м²:		10.7	
Наименование:		Нежилое помещение	
Назначение:		Нежилое помещение	
Номер этажа, на котором расположено помещение, машино-место:		Этаж № 3	
Вид жилого помещения:		данные отсутствуют	
Кадастровая стоимость (руб.):		884862.82	
Кадастровые номера иных объектов недвижимости, в пределах которых расположен объект недвижимости:		78:40:0008341:24203	
Виды разрешенного использования:		данные отсутствуют	
Сведения об отнесении жилого помещения к определенному виду жилых помещений специализированного жилищного фонда, к жилым помещениям наемного дома социального использования или наемного дома коммерческого использования:		данные отсутствуют	
Статус записи об объекте недвижимости:		Сведения об объекте недвижимости имеют статус "актуальные"	
Особые отметки:		данные отсутствуют	
Получатель выписки:		Генерал-Елена, уполномоченное лицо от имени представляемого: Администрация Красносельского района Санкт-Петербурга	
ВЕДУЩИЙ ИНЖЕНЕР		Каюмова Т.Р.	
(подпись, наименование должности)		(инициалы, фамилия)	

ИНЖЕНЕР I КАТЕГОРИИ
М.Е.ЖАЙОНЧЕГО О.Д.Е.П.А



СЕРКИЗОВ О.В.

Помещение

Лист № 2	Раздела 2	Всего листов раздела 2: 2	Всего разделов: 1	Всего листов выписки: 1
20.11.2018 № 78/001/013/2018-155933				
Кадастровый номер:			78:40:0008341:24484	

1. Правообладатель (правообладатели):	1.1. Санкт-Петербург
2. Вид, номер и дата государственной регистрации права:	2.1. Собственность, № 78:40:0008341:24484-78/035/2018-3 от 01.11.2018
3. Документ-основание:	3.1. сведения не предоставляются
Ограничение прав и обременение объекта недвижимости:	
вид:	Ипотека
дата государственной регистрации:	01.11.2018
номер государственной регистрации:	78:40:0008341:24484-78/035/2018-5
4. 4.1.1. срок, на который установлено ограничение прав и обременение объекта недвижимости:	до полной оплаты
лицо, в пользу которого установлено ограничение прав и обременение объекта недвижимости:	Общество с ограниченной ответственностью "Дудерфокский проект", ИНН: 7811387979, ОГРН: 1077847647613
основание государственной регистрации:	Государственный контракт Санкт-Петербурга от 23.12.2017 №213
1. Правообладатель (правообладатели):	1.2. Государственное бюджетное дошкольное образовательное учреждение детский сад №90 Красносельского района Санкт-Петербурга, ИНН: 7807159306, ОГРН: 1177847069179
2. Вид, номер и дата государственной регистрации права:	2.2. Оперативное управление, № 78:40:0008341:24484-78/035/2018-4 от 01.11.2018
3. Документ-основание:	3.2. сведения не предоставляются
4. Ограничение прав и обременение объекта недвижимости:	не зарегистрировано
5. Сведения о наличии решения об изъятии объекта недвижимости для государственных и муниципальных нужд:	данные отсутствуют
6. Сведения об осуществлении государственной регистрации прав без необходимого в силу закона согласия третьего лица, органа:	данные отсутствуют

ВЕДУЩИЙ ИНЖЕНЕР	(полное наименование должности)	Каюмова Т.Р.	(инициалы, фамилия)
-----------------	---------------------------------	--------------	---------------------

ИНЖЕНЕР 1 КАТЕГОРИИ
МЕЖРАЙОННОГО ОТДЕЛА



СЕРКИЗОВ О.В.

Помещение		(вид объекта недвижимости)	
Лист №	Раздела <u>5</u>	Всего листов раздела <u>5</u> :	Всего разделов: _____
<u>20.11.2018</u> № <u>78/001/013/2018-155933</u>		Всего листов выписки: _____	
Кадастровый номер:		<u>78:40:0008341:24484</u>	

Номер этажа (этажей): Этаж № 3

ТЕХНИЧЕСКИЙ ПЛАН План этажа 	
Масштаб 1:	200

ВЕДУЩИЙ ИНЖЕНЕР	Каимова Т.Р.
(подпись, наименование должности)	(инициалы, фамилия)


ИНЖЕНЕР I КАТЕГОРИИ
МЕЖРАЙОННОГО ОТДЕЛА



СЕРКИЗОВ О.В.

Помещение			
(вид объекта недвижимости)			
Лист № 5	Раздела 5	Всего листов раздела 5:	Всего разделов:
20.11.2018	№ 78/001/013/2018-155933		Всего листов выписки:
Кадастровый номер:		78:40:0008341:24484	

Номер этажа (этажей): Этаж № 3

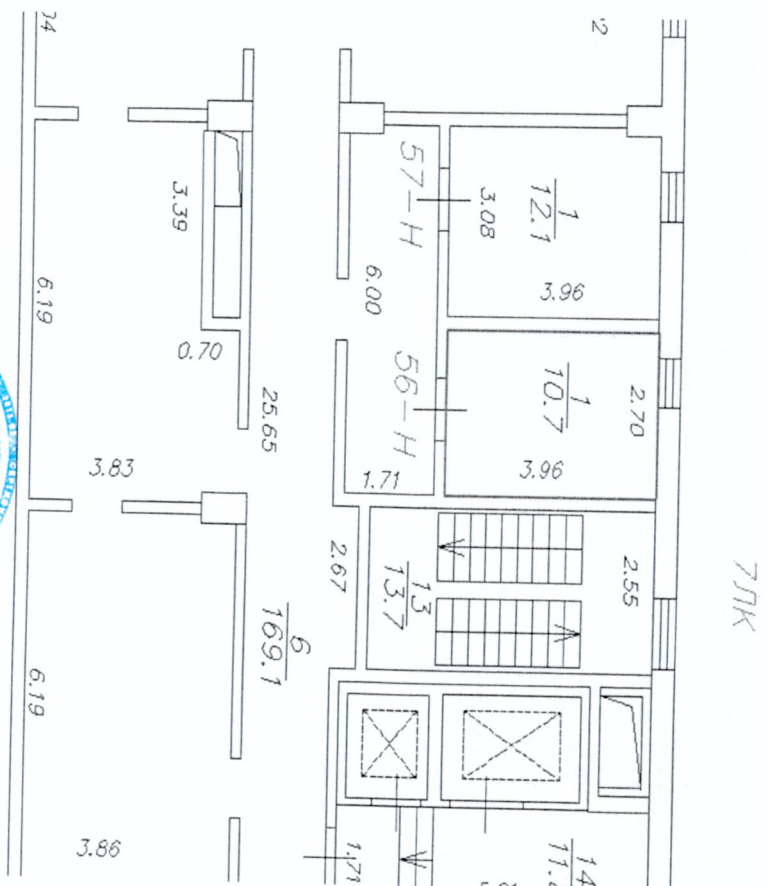

Масштаб 1:

Данные отсутствуют

ВЕДУЩИЙ ИНЖЕНЕР

(подпись, наименование должности)

Каюмова Т.Р.

(инициалы, фамилия)

ИНЖЕНЕР I КАТЕГОРИИ
МЕЖРАЙОННОГО ОТДЕЛА



СЕРКИЗОВ О.В.

(полное наименование органа регистрации прав)

Раздел I

Сведения об основных характеристиках объекта недвижимости

(вид объекта недвижимости)

Кадастровый номер:

ВЕДУЩИИ ИНЖЕНЕР

Каюмова Т.Р.

(инициалы, фамилия)

СЕРКІЗЮК О.В.

Помещение		(наименование недвижимости)	
Лист № 2	Раздела 2	Всего листов раздела 2: 2	Всего разделов: 1
20.11.2018 № 78/001/013/2018-155935		Всего листов выписки: 1	
Кадастровый номер:		78:40:0008341:24455	

1. Правообладатель (правообладатели):	1.1. Санкт-Петербург
2. Вид, номер и дата государственной регистрации права:	2.1. Собственность, № 78:40:0008341:24455-78/035/2018-3 от 01.11.2018
3. Документ-основание:	3.1. сведения не предоставляются
Ограничение прав и обременение объекта недвижимости:	
вид:	Ипотека
дата государственной регистрации:	01.11.2018
номер государственной регистрации:	78:40:0008341:24455-78/035/2018-5
4. 4.1.1. срок, на который установлено ограничение прав и обременение объекта недвижимости:	до полной оплаты
лицо, в пользу которого установлено ограничение прав и обременение объекта недвижимости:	Общество с ограниченной ответственностью "Дулергофский проект", ИНН: 7811387979, ОГРН: 1077847647613
основание государственной регистрации:	Государственный контракт Санкт-Петербурга от 23.12.2017 №213
1. Правообладатель (правообладатели):	1.2. Государственное бюджетное дошкольное образовательное учреждение детский сад №90 Красносельского района Санкт-Петербурга, ИНН: 7807159306, ОГРН: 1177847069179
2. Вид, номер и дата государственной регистрации права:	2.2. Оперативное управление, № 78:40:0008341:24455-78/035/2018-4 от 01.11.2018
3. Документ-основание:	3.2. сведения не предоставляются
4. Ограничение прав и обременение объекта недвижимости:	не зарегистрировано
5. Сведения о наличии решения об изъятии объекта недвижимости для государственных и муниципальных нужд:	данные отсутствуют
6. Сведения об осуществлении государственной регистрации прав без необходимого в силу закона согласия третьего лица, органа:	данные отсутствуют

ВЕДУЩИЙ ИНЖЕНЕР	Каюмова Т.Р.
(полное наименование должности)	(инициалы, фамилия)

ИНЖЕНЕР 1 КАТЕГОРИИ
МЕЖРАЙОННОГО ОТДЕЛА



СЕРКИЗОВ О.В.

Помещение

(вид объекта недвижимости)

Лист № _____ Раздела 5

Всего листов раздела 5:

Всего раздейтов:

Всего листовых выписки:

20.11.2018 № 78/001/013/2018-155935


Кадастровый номер:

78:40:0008341:24455

Номер этажа (этажей): Этаж № 1

ТЕХНИЧЕСКИЙ ПЛАН

Илган 3таж

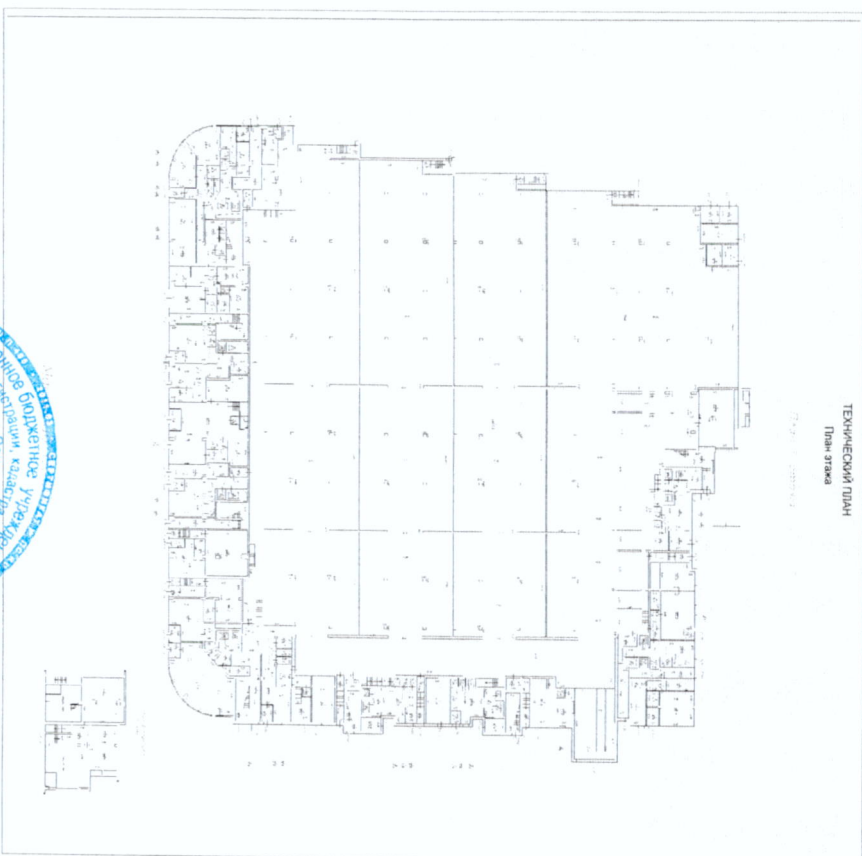

Macштаб 1:

200

БЕДУЩИИ ИНЖЕНЕР

(ПОЛНОЕ НАИМЕНОВАНИЕ ДОЛЖНОСТИ)

Каюмова Т.Р.


(инициалы, фамилия)

ИНЖЕНЕР I КАТЕГОРИИ
МЕЖРАЙОННОГО ОТДЕЛА

СЕРКИЗЮК О.В.

Лист № _____	Раздела <u>5</u>	Всего листов раздела <u>5</u> : _____	Всего разделов: _____	Всего листов выписки: _____
20.11.2018 № 78/001/013/2018-155935				
Кадастровый номер:			78:40:0008341:2445	

Номер этажа (этажей): Этаж № 1

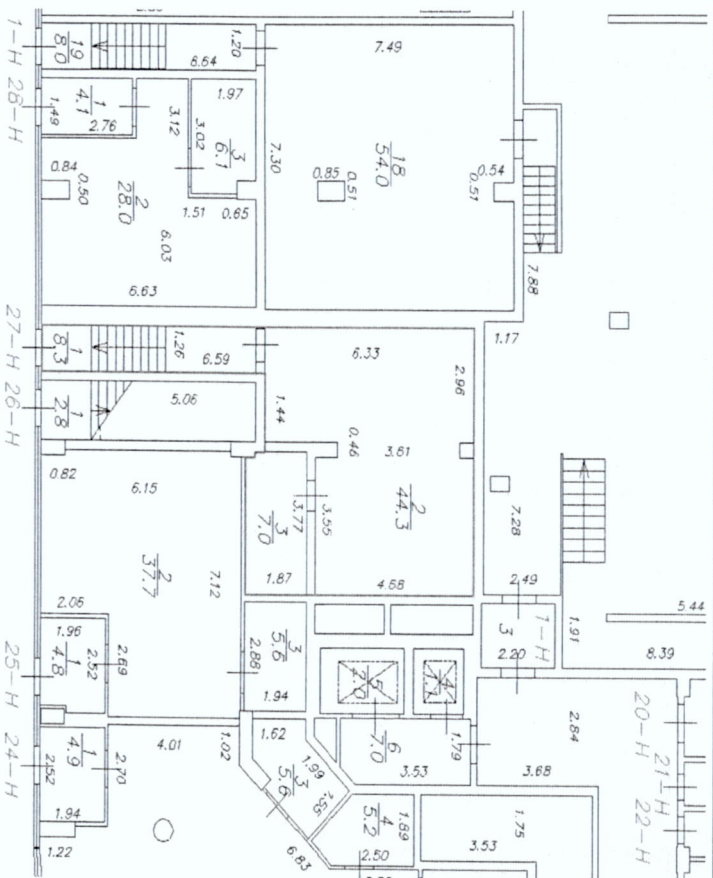

Масштаб 1:	данные отсутствуют		
ВЕДУЩИЙ ИНЖЕНЕР	(ПОДПИСЬ НАИМЕНОВАНИЕ ДОЛЖНОСТИ)		Каимова Т.Р.
			(инициалы, фамилия)

ИНЖЕНЕР 1 КАТЕГОРИИ
МЕЖРАЙОННОГО ОТДЕЛА



СЕРКИЗЮК О.В.

ОФИЦИАЛ ФЕДЕРАЛЬНОГО ГОСУДАРСТВЕННОГО БЮДЖЕТНОГО УЧРЕЖДЕНИЯ "ФЕДЕРАЛЬНАЯ КАДАСТРОВАЯ ПАЛАТА ФЕДЕРАЛЬНОЙ СЛУЖБЫ ГОСУДАРСТВЕННОЙ РЕГИСТРАЦИИ, КАДАСТРА И КАРТОГРАФИИ" ПО САНКТ-ПЕТЕРБУРГУ

(полное наименование органа регистрации прав)

Раздел 1

Выписка из Единого государственного реестра недвижимости об основных характеристиках и зарегистрированных правах на объект недвижимости

Сведения об основных характеристиках объекта недвижимости

На основании запроса от 19.11.2018 г., поступившего на рассмотрение 19.11.2018 г., сообщаем, что согласно записям Единого государственного реестра недвижимости:

Помещение		(вид объекта недвижимости)	
Лист № 1	Раздела 1	Всего листов раздела 1: 1	Всего разделов: 1
20.11.2018 № 78/001/013/2018-155927		Всего листов выписки: 1	
Кадастровый номер:		78:40:0008341:24460	
Номер кадастрового квартала:		78:40:0008341	
Дата присвоения кадастрового номера:		28.06.2016	
Ранее присвоенный государственный учетный номер:		данные отсутствуют	
Адрес:		198328 Санкт-Петербург, пр-кт Героев, д 25, корп 1, пом 32-Н	
Площадь, м²:		1674.2	
Наименование:		Нежилое помещение	
Назначение:		Нежилое помещение	
Номер этажа, на котором расположено помещение, машино-место:		Этаж № 1, Этаж № 2	
Вид жилого помещения:		данные отсутствуют	
Кадастровая стоимость (руб.):		138452087.53	
Кадастровые номера иных объектов недвижимости, в пределах которых расположен объект недвижимости:		78:40:0008341:24203	
Виды разрешенного использования:		данные отсутствуют	
Сведения об отнесении жилого помещения к определенному виду жилых помещений специализированного жилищного фонда, к жилым помещениям наемного дома социального использования или наемного дома коммерческого использования:		данные отсутствуют	
Статус записи об объекте недвижимости:		Сведения об объекте недвижимости имеют статус "актуальные"	
Особые отметки:		К помещению 32-Н (индивидуальное наименование «встроенное ДОУ» в соответствии с Разрешением на ввод объекта в эксплуатацию № 78-08-12-2016 от 01.06.2016г.) относится терраса площадью 1757,1 кв.м., расположенная в уровне 2 этажа на эксплуатируемой кровле встроенно-пристроенной автостоянки. Терраса является ирровой зоной ДОУ, выход на террасу осуществляется из помещения 32-Н непосредственно с отмستкы этажа.	
Получатель выписки:		Ирина В.Иванова, уполномоченное лицо от имени представляемого: Административный район Красносельского района Санкт-Петербурга	
ВЕДУЩИЙ ИНЖЕНЕР		Каюмова Т.Р.	
(полное наименование должности)		(инициал, фамилия)	
ИНЖЕНЕР 1 КАТЕГОРИИ		СЕРКИЗОВ О.В.	
МЕЖРАЙОННОГО ОТДЕЛА			



Помещение		(вид объекта недвижимости)	
Лист № 2	Раздела 2	Всего листов раздела 2: 2	Всего разделов: 1
20.11.2018 № 78/001/013/2018-155927		Всего листов выписки: 1	
Кадастровый номер:		78:40:0008341:24460	

1. Правообладатель (правообладатели):	1.1. Санкт-Петербург
2. Вид, номер и дата государственной регистрации права:	2.1. Собственность, № 78:40:0008341:24460-78/035/2018-3 от 01.11.2018
3. Документы-основания:	3.1. сведения не предоставляются
Ограничение прав и обременение объекта недвижимости:	
вид:	Ипотека
дата государственной регистрации:	01.11.2018
номер государственной регистрации:	78:40:0008341:24460-78/035/2018-5
4. срок, на который установлено ограничение прав и обременение объекта недвижимости:	до полной оплаты
4.1.1. лицо, в пользу которого установлено ограничение прав и обременение объекта недвижимости:	Общество с ограниченной ответственностью "Дудерофский проект", ИНН: 7811387979, ОГРН: 1077847647613
основание государственной регистрации:	Государственный контракт Санкт-Петербурга от 23.12.2017 №213
1. Правообладатель (правообладатели):	1.2. Государственное бюджетное дошкольное образовательное учреждение детский сад №90 Красносельского района Санкт-Петербурга. ИНН: 7807159306, ОГРН: 1177847069179
2. Вид, номер и дата государственной регистрации права:	2.2. Оперативное управление, № 78:40:0008341:24460-78/035/2018-4 от 01.11.2018
3. Документы-основания:	3.2. сведения не предоставляются
4. Ограничение прав и обременение объекта недвижимости:	не зарегистрировано
5. Сведения о наличии решения об изъятии объекта недвижимости для государственных и муниципальных нужд:	данные отсутствуют
6. Сведения об осуществлении государственной регистрации прав без необходимого в силу закона согласия третьего лица, органа:	данные отсутствуют

ВЕДУЩИЙ ИНЖЕНЕР	Каимова Т.Р.
(подпись, наименование должности)	(инициалы, фамилия)

ИНЖЕНЕР I КАТЕГОРИИ
МЕЖРАЙОННОГО ОТДЕЛА



СЕРКИЗОВ О.В.

План расположения помещений, машино-места на этаже (плане этажа)

Кадastroвый номер:

Номер этажа (этажей): Этаж № 1

Машина 1:

ВЕДУЩИЙ ИНЖЕНЕР

(ПОЛНОЕ НАИМЕНОВАНИЕ ДОЛЖНОСТИ)

Каюмова Т.Р.

(инициалы, фамилия)


ИНЖЕНЕР 1 КАТЕГОРИИ
МЕЖРАЙОННОГО ОТДЕЛА



СЕРКИЗЮК О.В.

Помещение			
(вид объекта недвижимости)			
Лист № <u>5</u>	Раздела <u>5</u>	Всего листов раздела <u>5</u> :	Всего разделов: _____
20.11.2018	№ 78/001/013/2018-155927	Всего листов выписки: _____	
Кадастровый номер:		78:40:0008341:24460	

Номер этажа (этажей): Этаж № 2

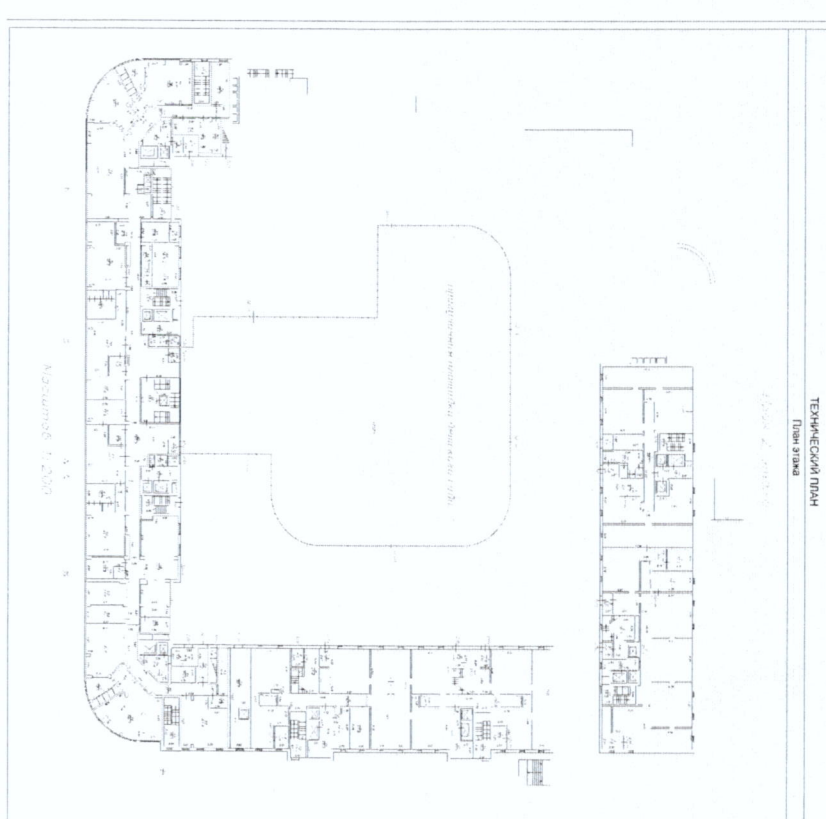Масштаб 1:		200	
ТЕХНИЧЕСКИЙ ПЛАН План этажа			
			
Масштаб 1:2000			

ВЕДУЩИЙ ИНЖЕНЕР	(подпись, наименование должности)	Каюмова Т.Р.	(инициалы, фамилия)
-----------------	-----------------------------------	--------------	---------------------

ИНЖЕНЕР I КАТЕГОРИИ
МЕЖОТЧЕВЫХ ОТДЕЛ



СЕРКИЗОВ О.В.